


ETAGE

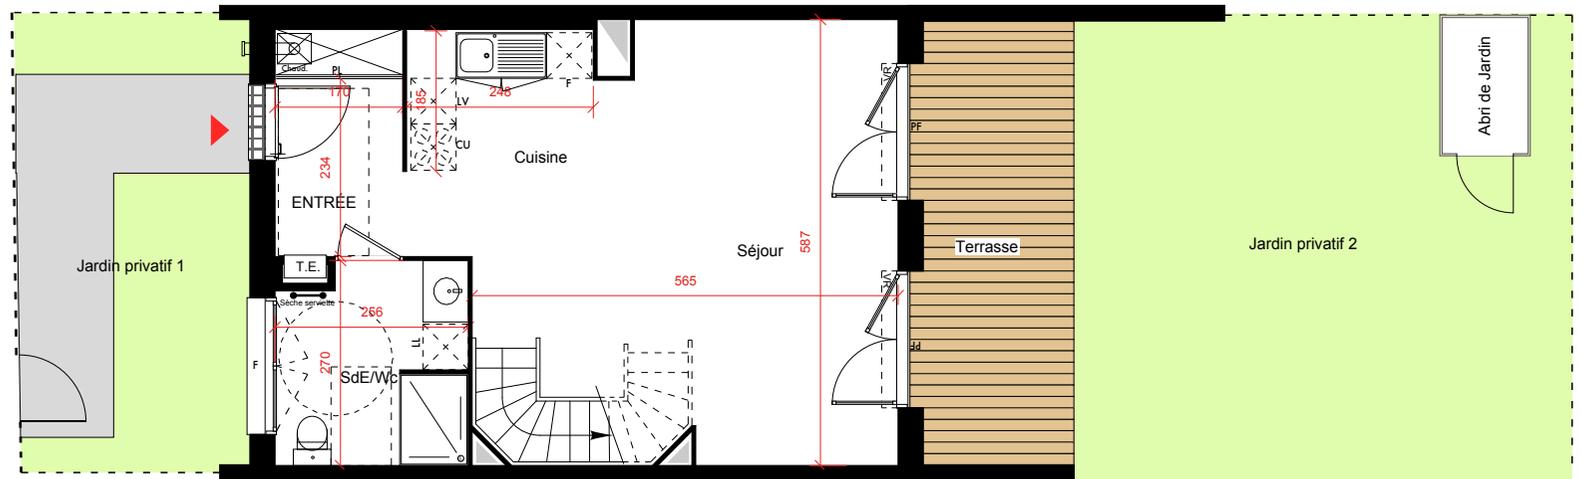

REZ DE CHAUSSEE

T4 GROUPEMENT J N°J03

SURFACES HABITABLES	
Entrée + Pl	5,07 m ²
Séjour / Cuisine	32,41 m ²
Salle d'eau / Wc	6,56 m ²
Chambre 1	11,24 m ²
Chambre 2 + Pl	12,39 m ²
Chambre 3	9,52 m ²
Salle de Bains	4,50 m ²
Wc	1,34 m ²
Palier	3,23 m ²
TOTAL HABITABLE	86,26 m²

SURFACES ANNEXES	
Terrasse	11,60 m ²
Abri de jardin	2,00 m ²
Jardin privatif 1	18,50 m ²
Jardin privatif 2	38,50 m ²

CE PLAN PEUT ETRE SUJET A DE LÉGERES MODIFICATIONS (DE COTES, DE SURFACES, DE CONFIGURATION ET D'IMPLANTATION DES APPAREILS SANITAIRES) POUR DES RAISONS TECHNIQUES OU ARCHITECTURALES.
L'ENSEMBLE DES SOFITTES, RETOMBÉES DE POUTRES SONT MENTIONNÉES SUR LES PLANS A TITRE INDICATIF. UNE TOLERANCE DES COTES EST ADMISES SUIVANT LE CODE CIVIL. LE MOBILIER ET LA VÉGÉTATION SONT REPRÉSENTÉS À TITRE INDICATIF.