
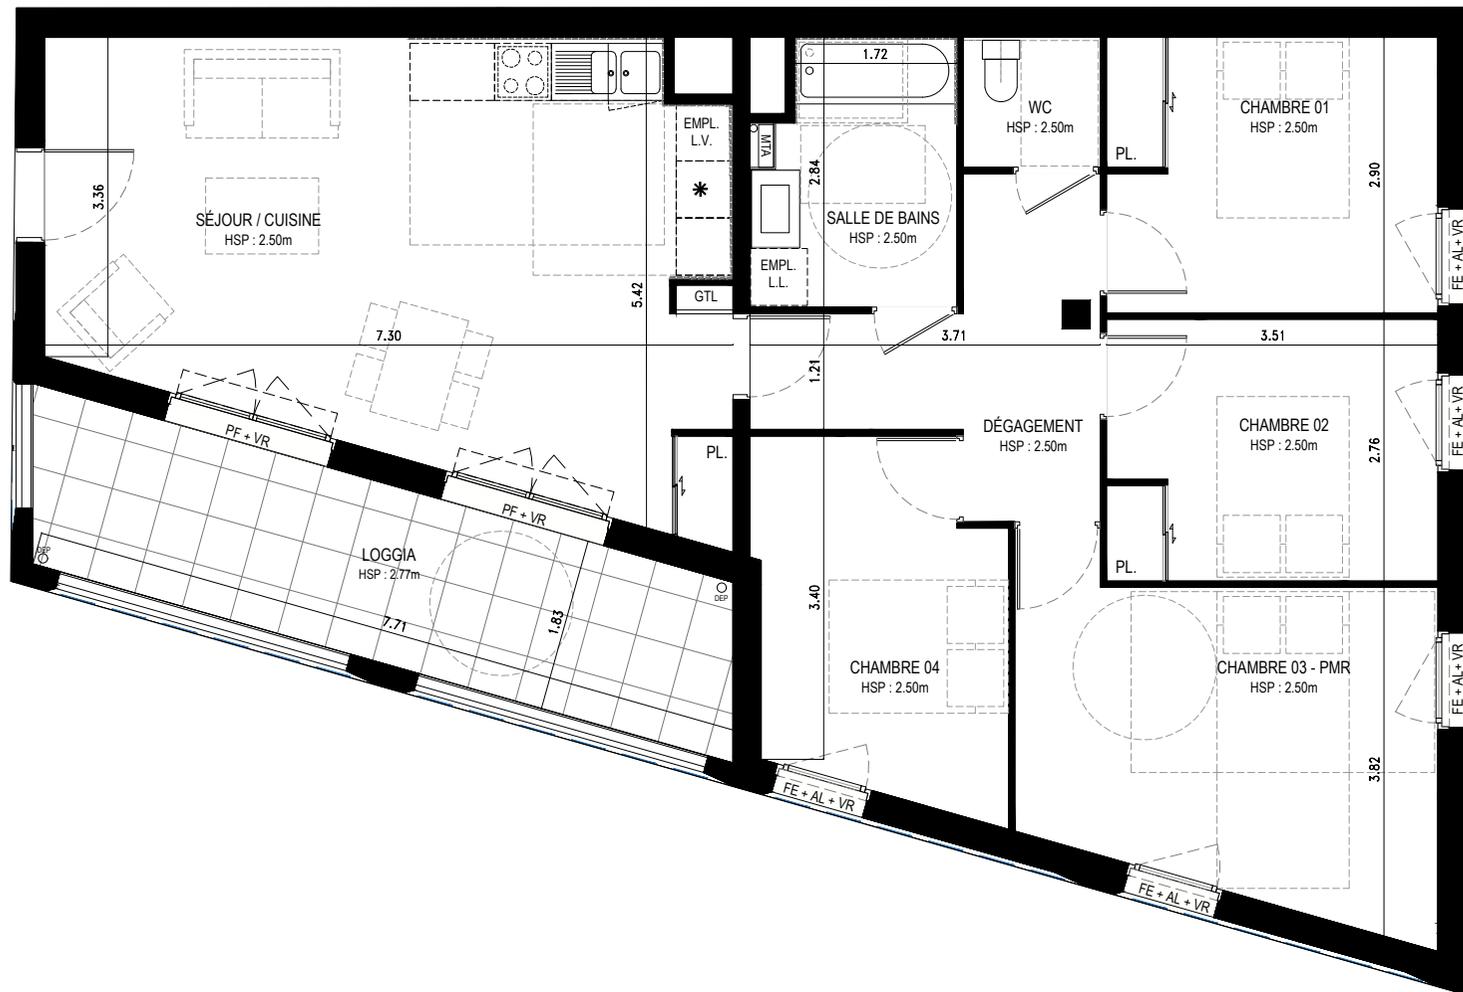


# GREENSIDE / ZAC GARONNE EIFFEL / BATIMENT C

Quartier Deschamps - rue Henri Dunant  
33 000 BORDEAUX

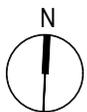

PF : Porte fenêtre  
FE : Fenêtre  
AV : Allège vitrée  
VR : Volets roulants extérieurs  
PL : Placard  
▨ : Soffites / Faux plafonds

0.00 m 2.00 m 5.00 m

## exterra

par Domofrance

10 bis Allées de Tourny  
33000 BORDEAUX  
contact@exterra.fr

tél. 05 40 13 12 13

Index B



NIVEAU		RDC
TYPE	<b>PMR</b>	T5
LOT		<b>C00.1</b>

SURFACES	
ENTREE / SEJOUR / CUISINE + PL.	31.25 m <sup>2</sup>
CHAMBRE 01 + PLACARD	10.13 m <sup>2</sup>
CHAMBRE 02 + PLACARD	9.62 m <sup>2</sup>
CHAMBRE 03 PMR	14.90 m <sup>2</sup>
CHAMBRE 04	9.50 m <sup>2</sup>
SALLE DE BAINS	5.71 m <sup>2</sup>
WC	1.98 m <sup>2</sup>
DEGAGEMENT	8.01 m <sup>2</sup>
<b>TOTAL SURFACES HABITABLES</b>	<b>91.10 m<sup>2</sup></b>
LOGGIA	14.12 m <sup>2</sup>

PLAN MASSE

Des modifications sont susceptibles d'être apportées à ce plan en fonction des nécessités techniques ou réglementaires de la réalisation, tant en ce qui concerne les dimensions libres que l'équipement. Les indications de ce plan sont essentielles mais prévisionnelles, les surfaces indiquées sont approximatives au sens de l'article L61-15 et R261-25 du CCH. Les retombées, soffites, faux plafonds, canalisations, convecteurs, radiateurs, ainsi que l'emplacement des équipements, sont figurés à titre indicatif. Les plantations éventuelles ne sont pas contractuelles. L'équipement électroménager et mobilier indiqué sur le plan n'est pas fourni.