


7 Avenue de Navarre
64250 Cambo les Bains

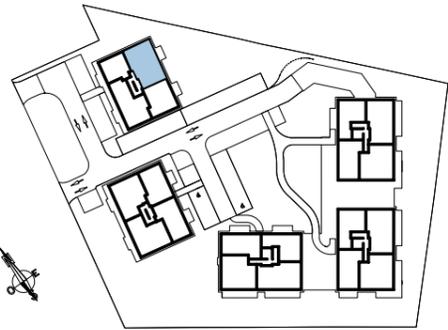

Bât A NIVEAU 1_06

LOT N°: 06
TYPE: T4

Cellier	4.17 m ²
Chambre 1	11.17 m ²
Chambre 2	10.42 m ²
Chambre 3 + pl	11.99 m ²
Degt.	3.03 m ²
Entrée	2.99 m ²
Sdb	4.87 m ²
Séjour/Cuis.	33.98 m ²
WC	1.11 m ²

83.73 m²

Balcon	7.21 m ²
--------	---------------------

Surfaces habitables des chambres comprend la surface du placard
SDB : Salle de bain F : Fenêtre VR : Volet Roulant AL : Allège vitrée maçonnée
SDE : Salle d'eau PF : Porte fenêtre VRE : Volet Roulant Electrique
DGMT : Dégagement PL : Placard EP : Desc. Eaux Pluviales
RGMT : Rangement PL EQUIP : Placard équipé AL VF : Allège vitrée fixe
HAUTEUR SOUS PLAFOND : 2.50m ou hauteurs particulières indiquées sur les plans
LEGENDE

LEGENDE ELECTRICITE


- Interrupteur Simple Allumage
- Interrupteur Simple Allumage à voyant
- Bouton poussoir
- Va et vient
- PC 2P+T 10/16A murale
- PC 2P+T 10/16A en hauteur
- Sortie de câble ou prise spécialisée
- Douille DCL
- Luminaire Applique
- Sonnette
- Prise RJ45
- Régulateur programmeur chauffage
- Tableau électrique
- Détecteur autonome avertisseur de fumée DAAF
- Chauffage électrique
- Sèche serviette électrique
- Radiateur Eau Chaude

PLAFOND RABASSE



DATE: _____ MODIFICATION: _____ INDICE: _____

Nota: Des modifications sont susceptibles d'être apportées à ce plan en fonction des nécessités techniques de réalisation, tant en ce qui concerne les dimensions libres que l'équipement (en particulier en fonction de l'étude, les radiateurs pourront être redimensionnés en nombre et puissance). Les surfaces indiquées ainsi que l'encombrement des gaines et la profondeur des placards sont approximatifs. Les retombées, faux-plafonds, soffites, gaines et canalisations ainsi que l'équipement sont figurés à titre indicatif. La surface globale peut varier de 5% en plus ou moins. La différence de niveau indiquée entre l'intérieur du logement et l'extérieur (balcon ou terrasse) peut varier jusqu'à 3cm.

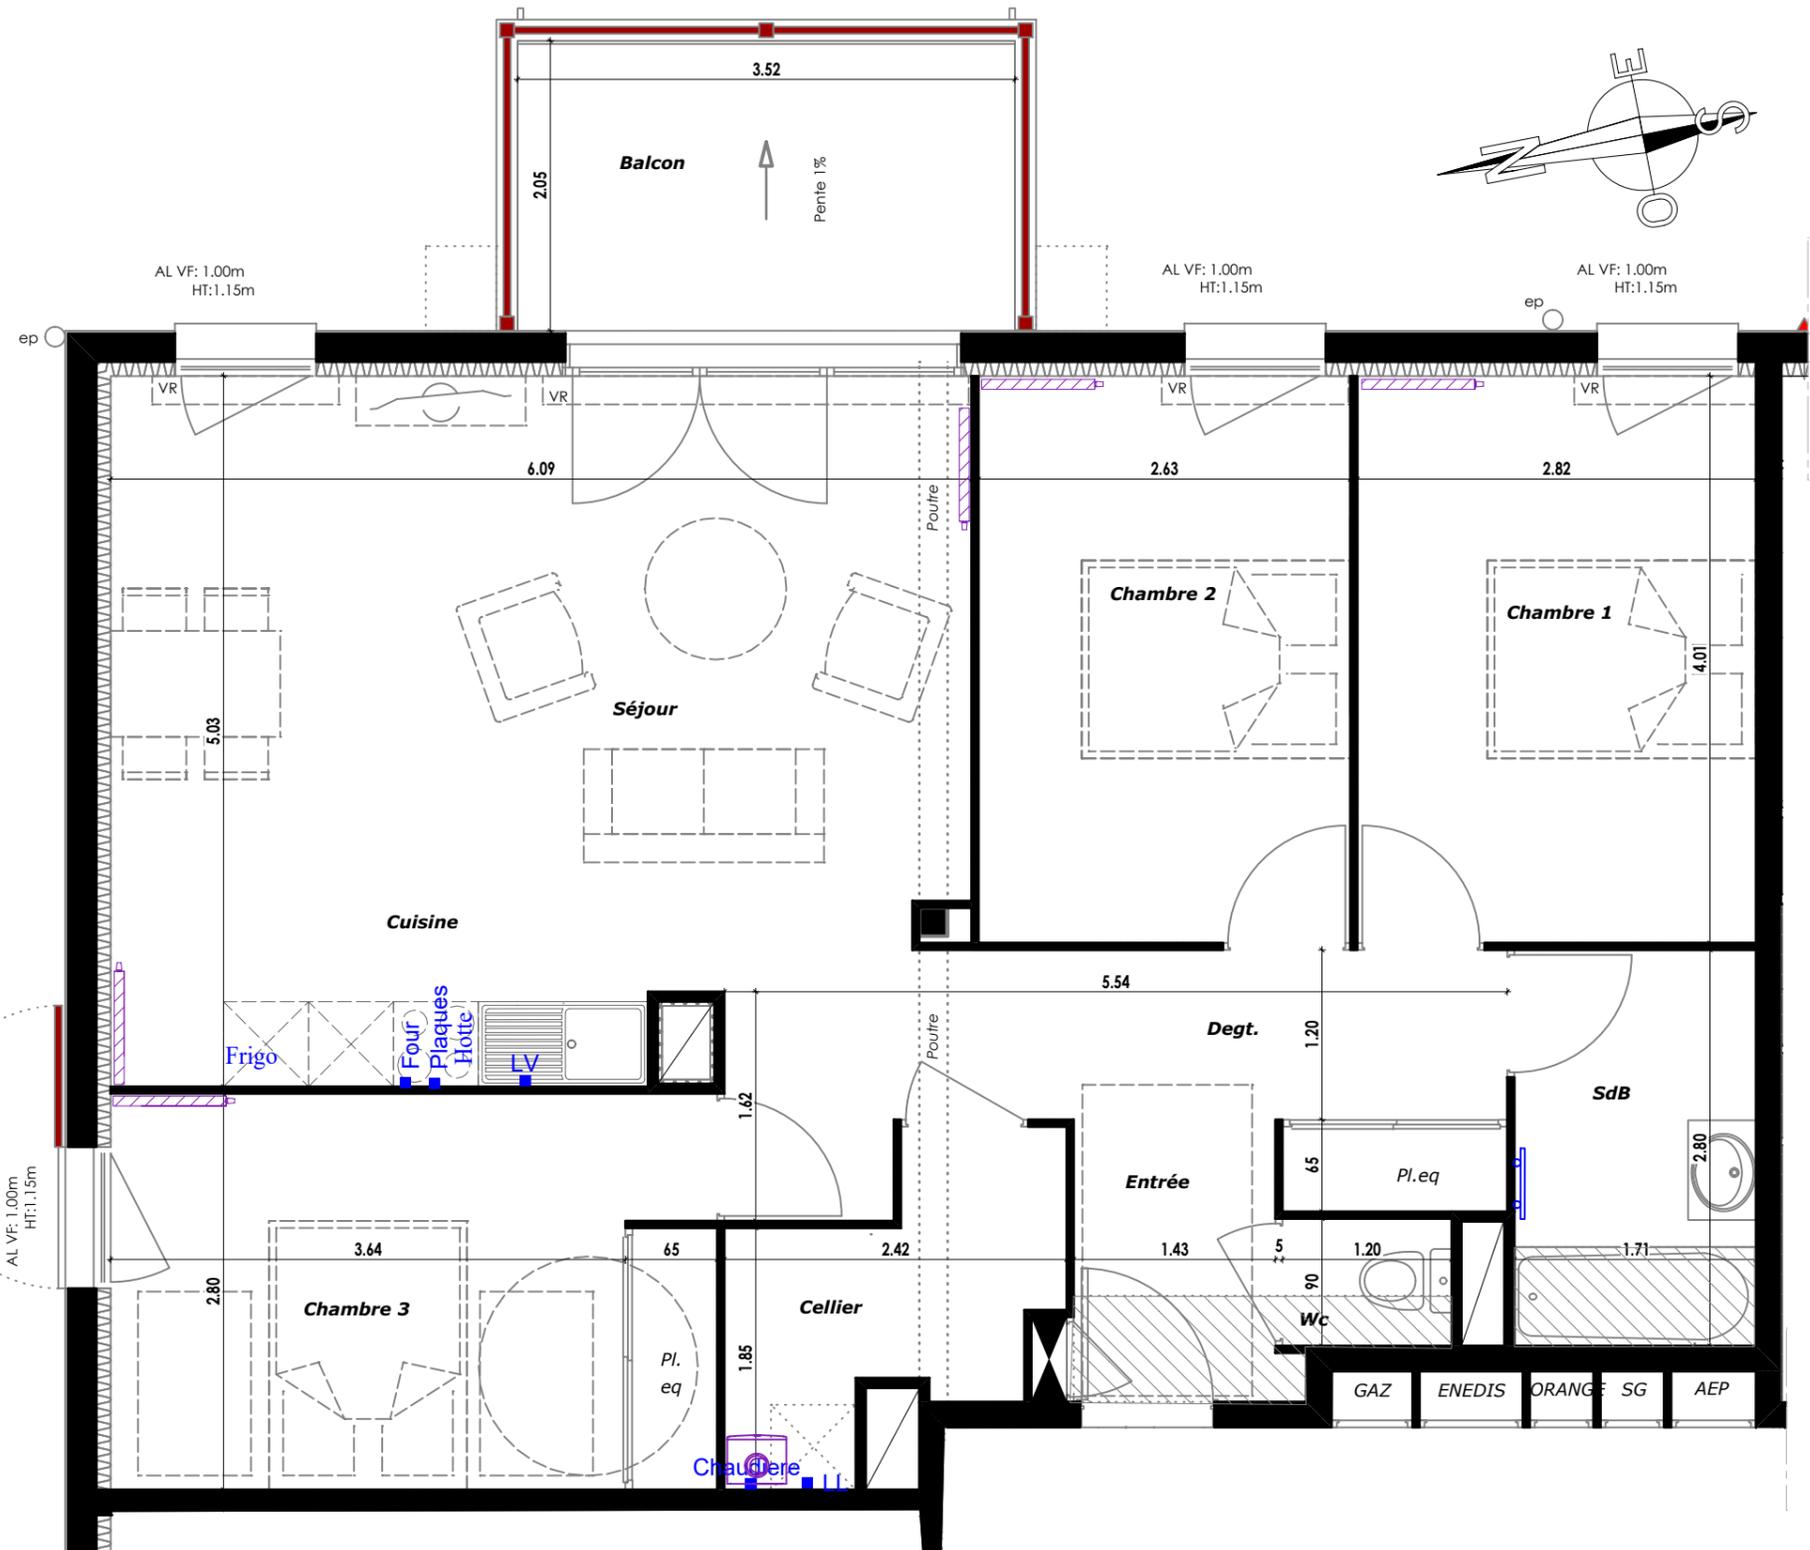

Bât A NIVEAU 1_06

DATE: 02/12/2022

LOT N°:

06