
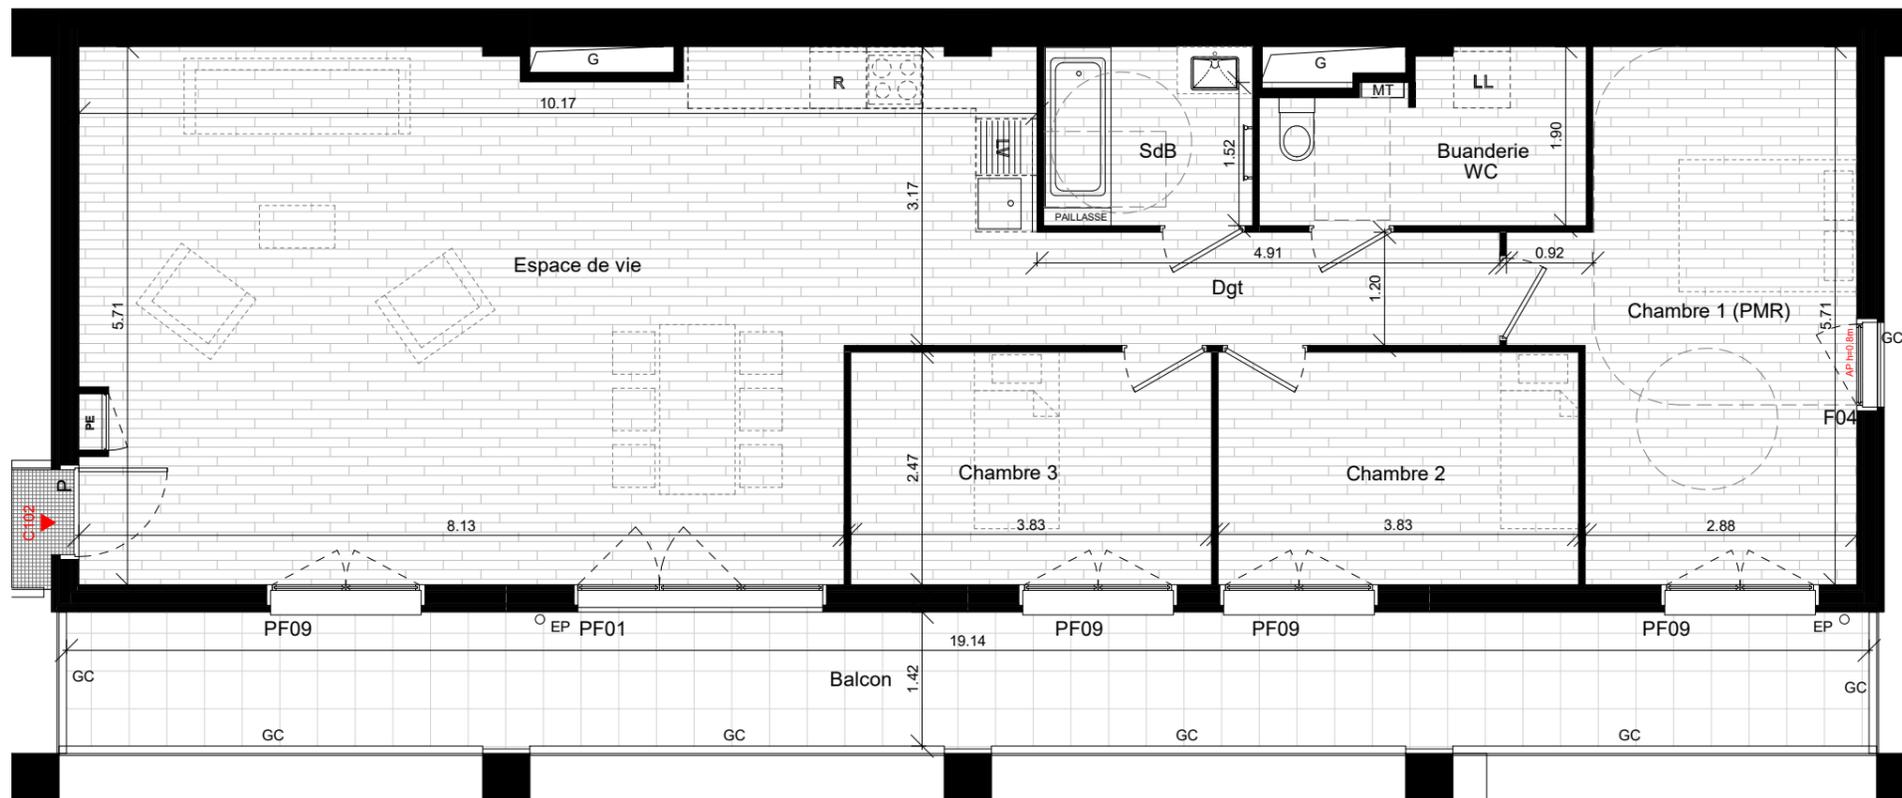


BORDEAUX BRAZZA ILOT D3

rue Jeanne Lanvin
33000 BORDEAUX

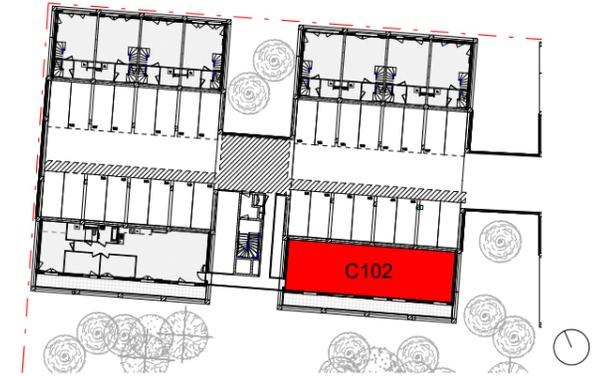

BATIMENT	NIVEAU	TYPE	N°
C	R+1	T4	C102

TABLEAU DES SURFACES (m²)

Espace de vie	51.9 m²
Chambre 3	9.4 m²
Chambre 2	9.4 m²
Chambre 1 (PMR)	17.0 m²
Buanderie	5.8 m²
SdB	4.2 m²
Dgt	5.9 m²

Total surface habitable 105.4 m²

Total surface extérieure 27.2 m²

PF = Porte-fenêtre
 F = Fenêtre
 P = Porte d'entrée - Position non modifiable
 VF = Vitrage fixe
 VIC = Vitrage coulissant
 AV = Allège vitrée
 EP = Descente d'eau pluviale
 AP = Allège Pleine
 PV = Pare Vue
 GC = Garde-corps
 SP = Séparatif
 PE = Tableau électrique
 G = Gaine
 MT = Module thermique

Date Mai 2024

Indice D

Echelle Graphique

Nota :
 Les éléments de cuisine sont dessinés à titre indicatif mais ne sont pas fournis.
 Des modifications sont susceptibles d'être apportées à ce plan en fonction des nécessités techniques, administratives ou commerciales de la réalisation, tant en ce qui concerne les dimensions libres que les équipements et réseaux divers. Il est admis une tolérance de 5% dans le calcul de la surface utile globale des locaux. Les retombées, faux plafonds ainsi que l'emplacement des équipements sont figurés à titre indicatif.

Gaine technique
 Soffite / Faux-plafond

