



R+1

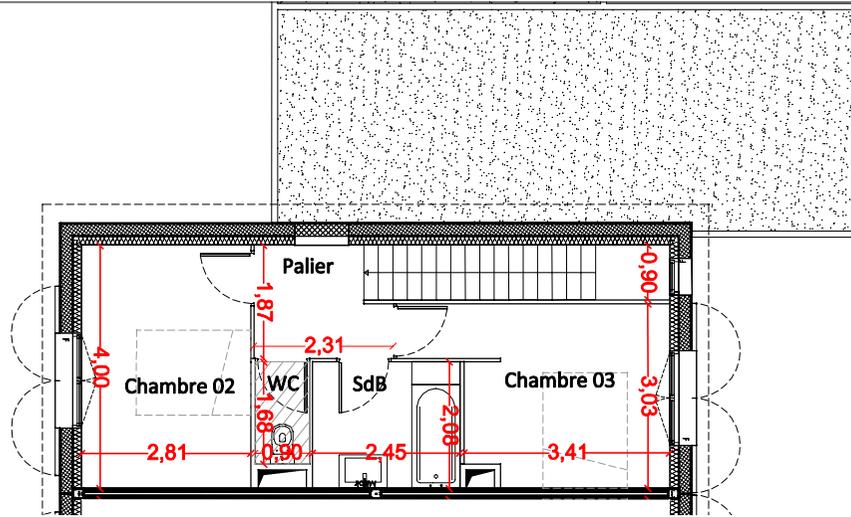

Des modifications sont susceptibles d'être apportées à ce plan en fonction des nécessités techniques ou réglementaires. Les surfaces, côtes, niveaux intérieurs et extérieurs son approximatifs ; les retombées, faux-plafonds, gaines, équipements sanitaires et dimensions des carrelages son figurés à titre indicatif et peuvent subir des modifications, changements d'emplacement, ou ajout. Les appareils ménagers, meubles, végétaux ne sont pas fournis. La surface de chaque pièce est calculée avec son éventuel placard.

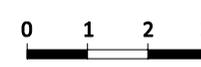

PLAN DE MASSE



RDC flot D

LOT D002

Type 4 RDC, R+1

RDC	
Entrée	4.45m ²
W.C.	1.95 m ²
Séjour + cuisine	27.35m ²
Chambre 01	12.05 m ²
R+1	
Chambre 02	11.20 m ²
Chambre 03	11.05m ²
Salle de bain	5.10 m ²
W.C.	1.50 m ²
Palier	3.85 m ²

Total habitable 78.50 m²

Cellier 2.15 m²


Garage 16.50 m²

Surface totale parcelle 188 m²

Légende emplacement

LV : LAVE VAISSELLE	F : FENETRE
LL : LAVE LINGE	VB : VOILETS BATTANTS
Fig. : REFRIGERATEUR	
1 EAU CHAUDE SANITAIRE	TABLEAU ELECTRIQUE
GAINES TECHNIQUES	FAUX PLAFOND SOFFITES HSP : 2m50
Poêle	COFFRET ELECTRIQUE
POËLE	BAL BOITE AUX LETTRES
PAROI FUSIBLE	

RDC

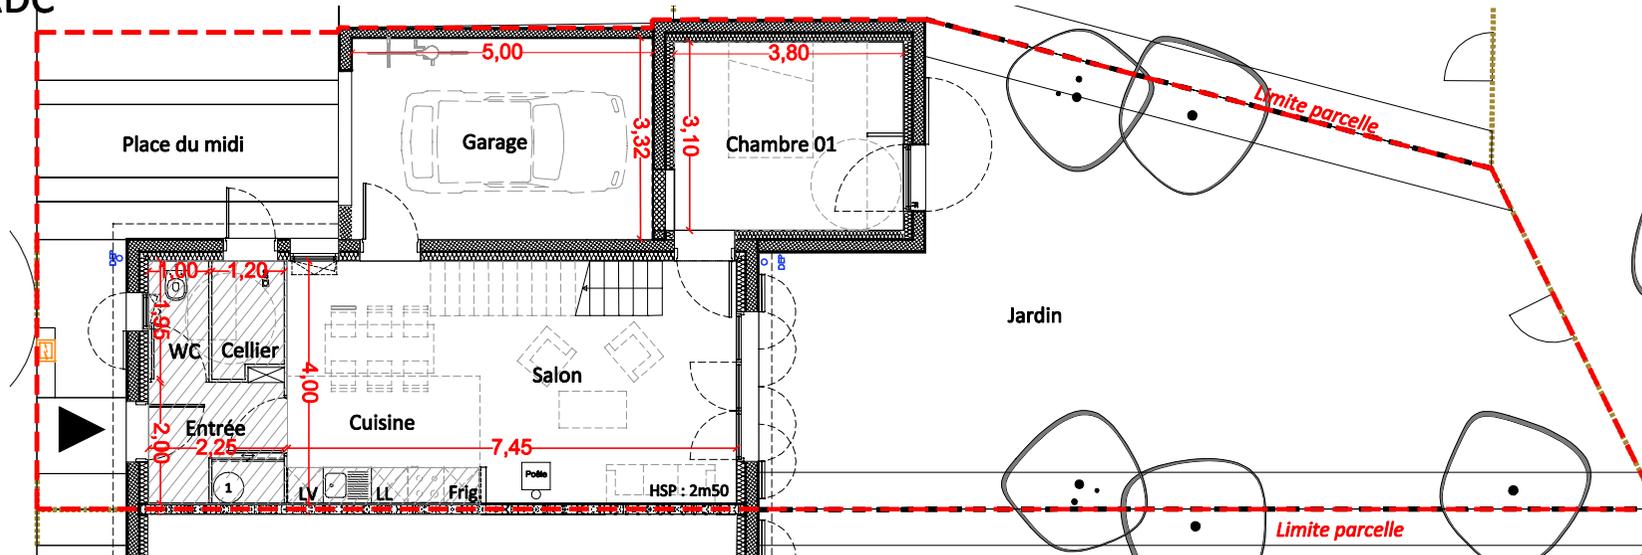

Vertumne Park
Rue Mozart
33440 SAINT VINCENT DE PAUL

HanUMAN
architecture & urbanisme & conseil
5 rue Teulère - 33000 Bordeaux // 05 56 38 43 46
agence@hanuman-architecture.fr // www.hanuman-architecture.fr

exterra
par Domifrance
10, avenue de la Jallère
33000 Bordeaux

26.07.2023

