



Désignation	Surface
Entrée	4,30 m <sup>2</sup>
Séjour	20,70 m <sup>2</sup>
Cuisine	8,40 m <sup>2</sup>
Salle de bain + Wc	6,00 m <sup>2</sup>
Dégagement	4,60 m <sup>2</sup>
Chambre 1	11,10 m <sup>2</sup>
<b>SHAB</b>	<b>55,00 m<sup>2</sup></b>

Désignation	Surface
Loggia	8,10 m <sup>2</sup>

Nota : les surfaces des pièces comprennent l'emplacement du placard

- légende
- mobilier non fourni
  - encombrements réglementaires PMR
  - PE porte d'entrée
  - OF fenêtre ouvrant à la française
  - PF porte-fenêtre ouvrant à la française
  - PL placard
  - GTL tableau électrique
  - LV lave-vaisselle
  - LL lave-linge
  - F réfrigérateur




**exterra**  
par Domofrance

# RÉSIDENCE DOUBLE T

## 48 LOGEMENTS COLLECTIFS EN ACCESSION

ZAC BASTIDE NIEL  
LOT B123

**RDC**

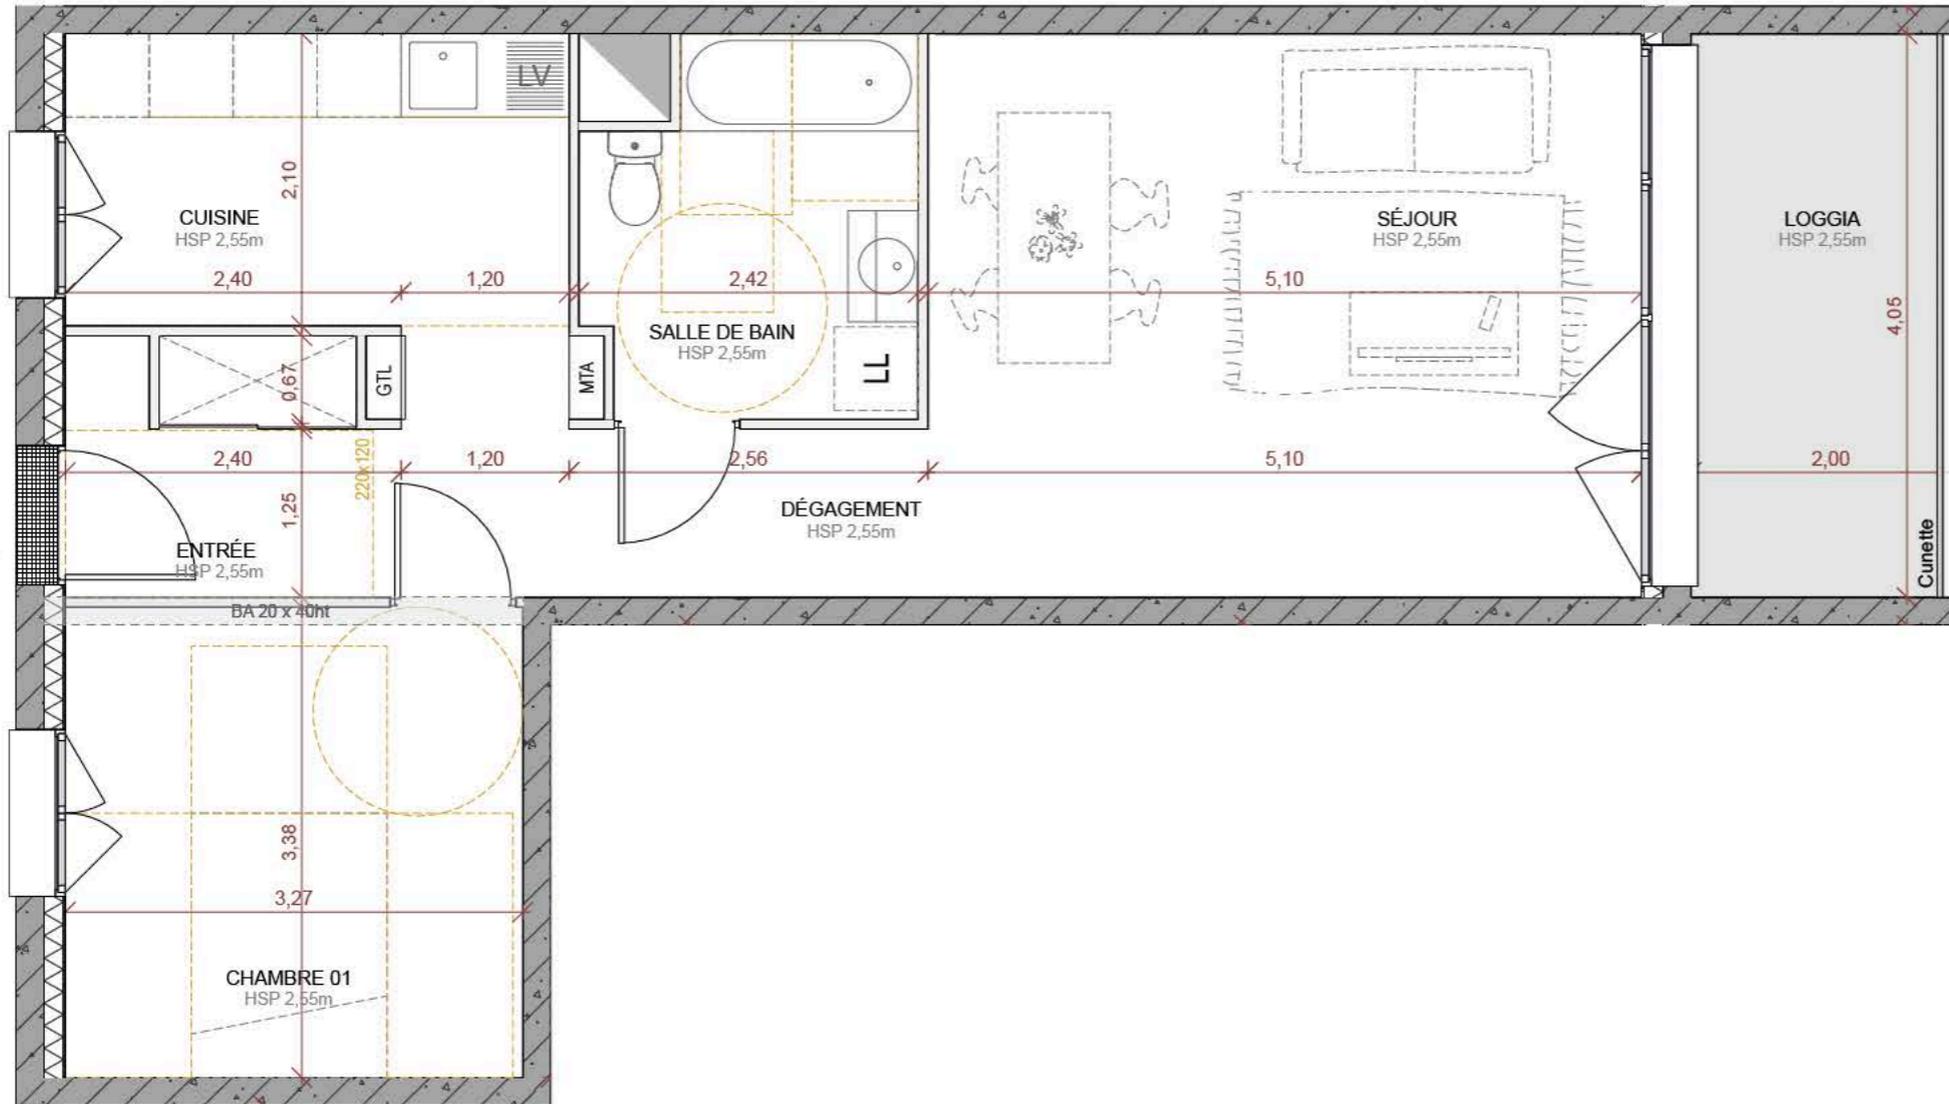

**RDC**

nota : Des modifications sont susceptibles d'être apportées à ce plan en fonction des nécessités techniques ou réglementaires de la réalisation. Les surfaces indiquées sont approximatives au sens de l'article L261-15 du CHH. Les retombées, soffites, faux-plafonds, trappes de visite, canalisations, les sens d'ouverture de portes, l'emplacement des équipements ainsi que la hauteur sous plafond et la hauteur des seuils et allèges sont donnés à titre indicatif et peuvent être modifiés pour des raisons techniques. Les plantations éventuelles ne sont pas contractuelles. L'équipement électroménager et mobilier indiqué sur plan n'est pas fourni sauf mention contraire dans la notice descriptive de vente.

**LOGEMENT HA 004**

**T2**

date	19 06 2025	indice :	2
échelle	0m	1	2 3m