

Désignation	Surface
Entrée	5,60 m ²
Séjour	22,30 m ²
Cuisine	9,80 m ²
Salle de bain	5,80 m ²
Wc	1,80 m ²
Dégagement	2,00 m ²
Chambre 1	12,00 m ²
Chambre 2	10,00 m ²
Chambre 3	9,60 m ²
SHAB	79 m ²

Désignation	Surface
Loggia	14,80 m ²

Nota : les surfaces des pièces comprennent l'emplacement du placard

- légende
- moblier non fourni
 - encombres réglementaires PMR
 - PE porte d'entrée
 - OF fenêtre ouvrant à la française
 - PF porte-fenêtre ouvrant à la française
 - PL placard
 - GTL tableau électrique
 - LV lave-vaisselle
 - LL lave-linge
 - F réfrigérateur




exterra
par Domofrance

RÉSIDENCE DOUBLE T 48 LOGEMENTS COLLECTIFS EN ACCESSION

ZAC BASTIDE NIEL
LOT B123

RDC

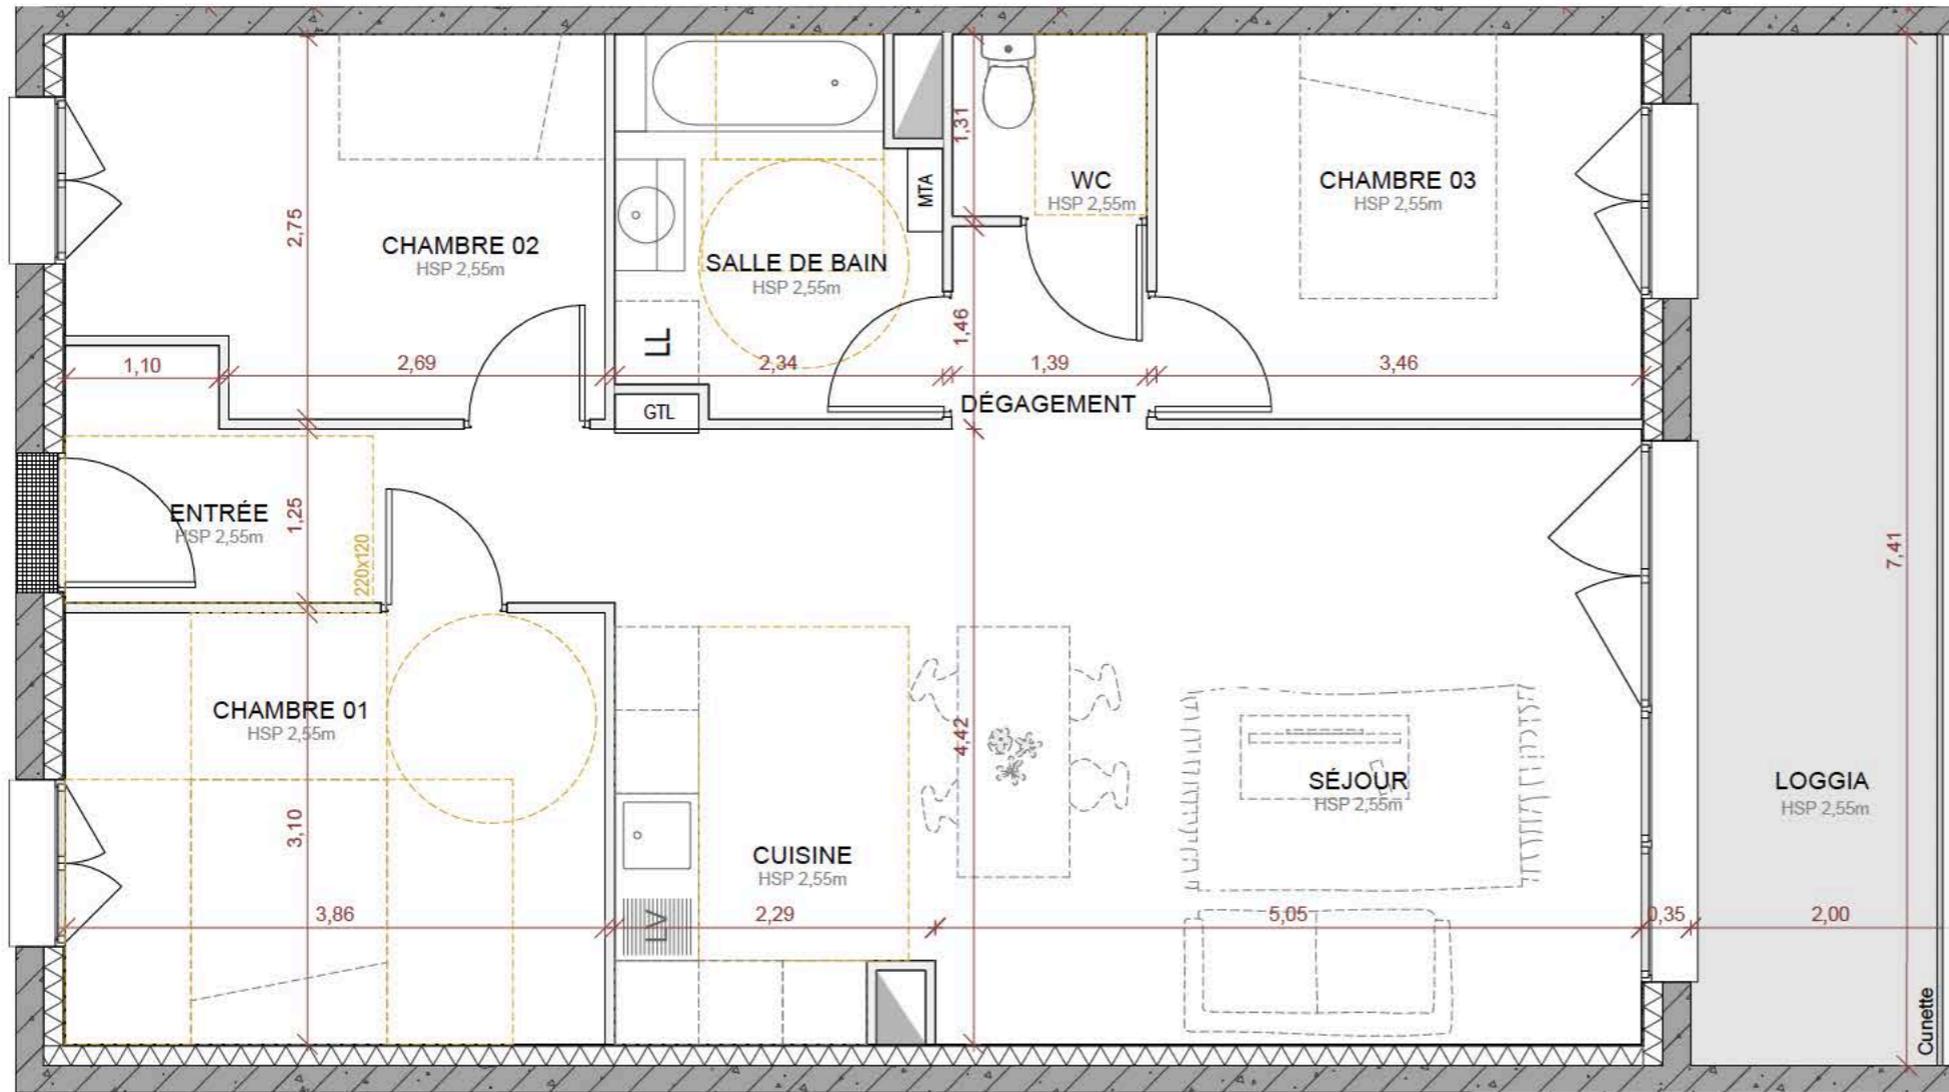

RDC

nota : Des modifications sont susceptibles d'être apportées à ce plan en fonction des nécessités techniques ou réglementaires de la réalisation. Les surfaces indiquées sont approximatives au sens de l'article L261-15 du CHH. Les retombées, soffites, faux-plafonds, trappes de visite, canalisations, les sens d'ouverture de portes, l'emplacement des équipements ainsi que la hauteur sous plafond et la hauteur des seuils et allèges sont donnés à titre indicatif et peuvent être modifiés pour des raisons techniques. Les plantations éventuelles ne sont pas contractuelles. L'équipement électroménager et mobilier indiqué sur plan n'est pas fourni sauf mention contraire dans la notice descriptive de vente.

LOGEMENT HA 001

T4

date	19 06 2025	indice :	2
échelle	0m 1 2 3m		