


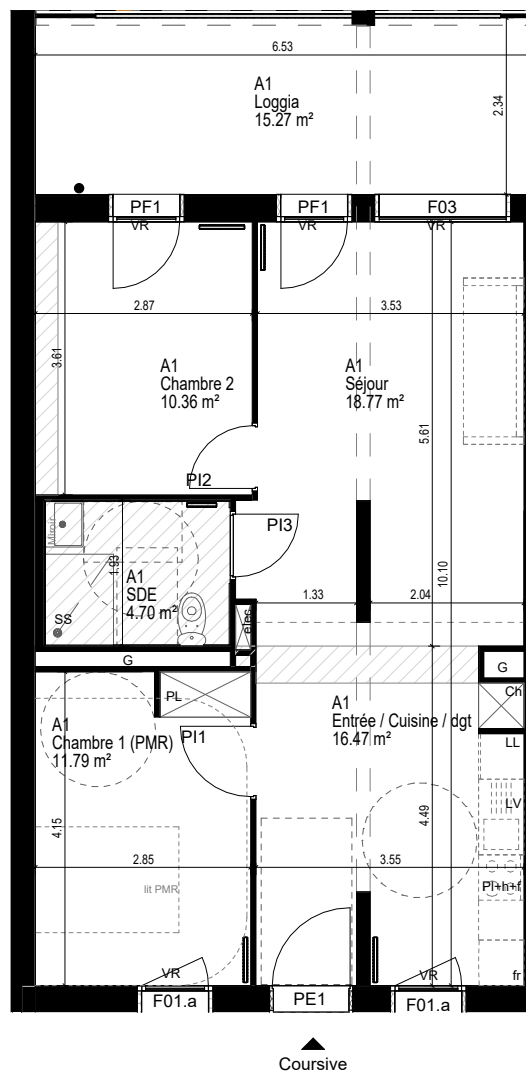

- NOTA :
- Hauteur sous plafond des pièces variables : 2,50 environs (sauf plafonds techniques ou contraintes architecturales), 2,40 sous mezzanine
 - Des modifications sont susceptibles d'être apportées à ce plan en fonction des nécessités techniques ou de la réglementation de la réalisation, tant en ce qui concerne les dimensions et l'équipement.
 - Les indications sur ce plan sont essentielles mais prévisionnelles, les surfaces indiquées sont approximatives au sens de l'article L61-15 et R261-25 du CCH. Les retombées, soffites, faux plafonds, canalisation, radiateurs ainsi que l'emplacement des équipements sont figurés à titre indicatif.
 - L'équipement de cuisine ainsi que les placards et mobilier en pointillés sur le plan ne sont pas fournis, mais représentés à titre indicatif.
 - Les plantations éventuelles ne sont pas contractuelles.

ECHELLE 1/100



Résidence Anoste

Construction de 22 logements en accession sociale
4 Avenue de la République, 33185 Le Haillan



N°App 01 - T3 RDC

N° DE PLAN A.13.03.01

Pièce	Surface
Chambre 1 (PMR)	11.79 m²
Chambre 2	10.36 m²
Entrée / Cuisine / dgt	16.47 m²
SDE	4.70 m²
Séjour	18.77 m²
Appartement	62.09 m²
Loggia	15.27 m²
Espaces extérieurs	15.27 m²

elec	Tableau électrique	PL	Placard
Ch	Chaudière	P	Porte
fr	Emplacement réfrigérateur	PF	Porte fenêtre
LL	Emplacement lave-linge	F01/2	Fenêtre sur allège
LV	Emplacement lave-vaisselle	F03	Fenêtre fixe toute hauteur
Pl+h+f	Emplacement plaques+hotte+four	F04	Fenêtre de toit
G	Gaine technique	VR	Volet roulant
		—	Soffite / faux plafond
		—	Retombé poutre

Indice 0 14.10.2025

exterra
par Domofrance

ZW/A